3

Схема заделки межпанельных швов

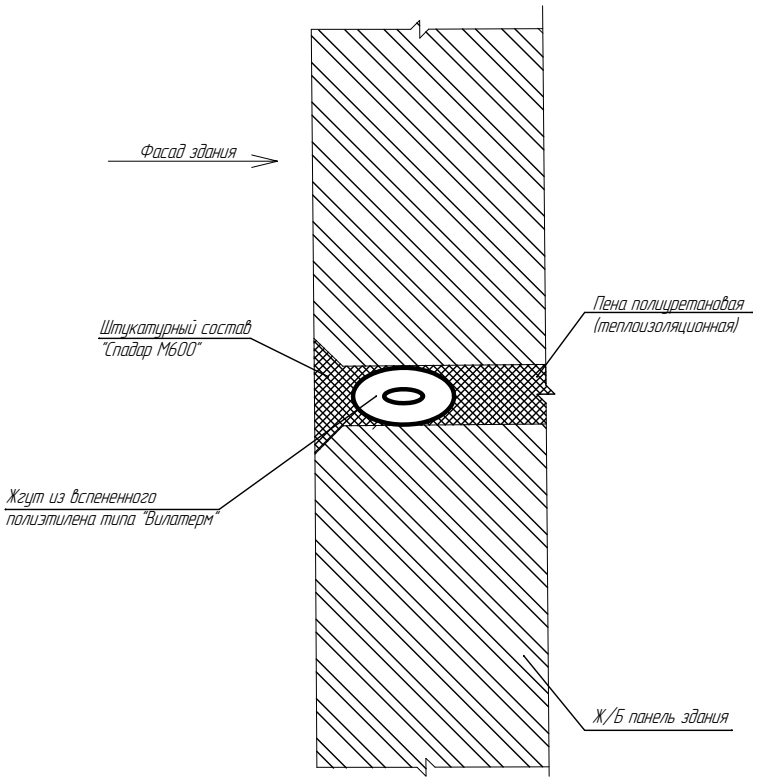

						Узел заполнения межпанельных швов			
Изм.	Кол.уч.	Лист	№ док	Подпись	Дата				
Утвердил							Стадия	Лист	Листов
Выполнил									
Проверил									
Проверил									