2

Пример выполнения откосов оконных проёмов при помощи ТШС "Спадар"

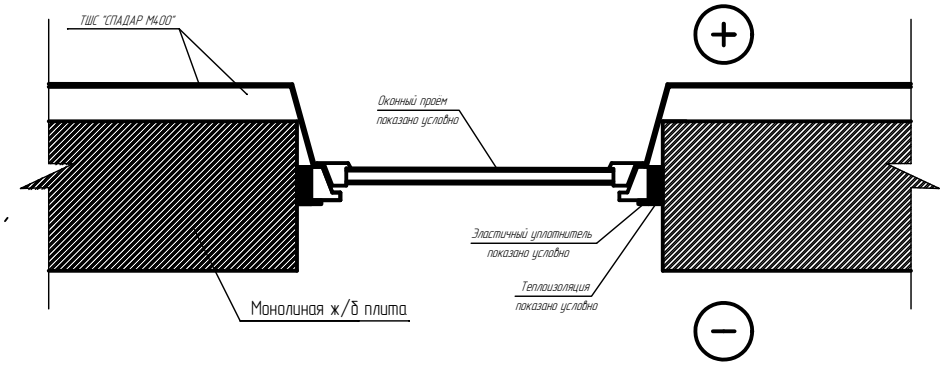

						Узел устройства теплоизоляции оконного проема (откоса)			
Изм.	Кол.уч.	Лист	№ док	Подпись	Дата				
Утвердил							Стадия	Лист	Листов
Выполнил									
Проверил									
Проверил									