4

Схема заделки межпанельных швов

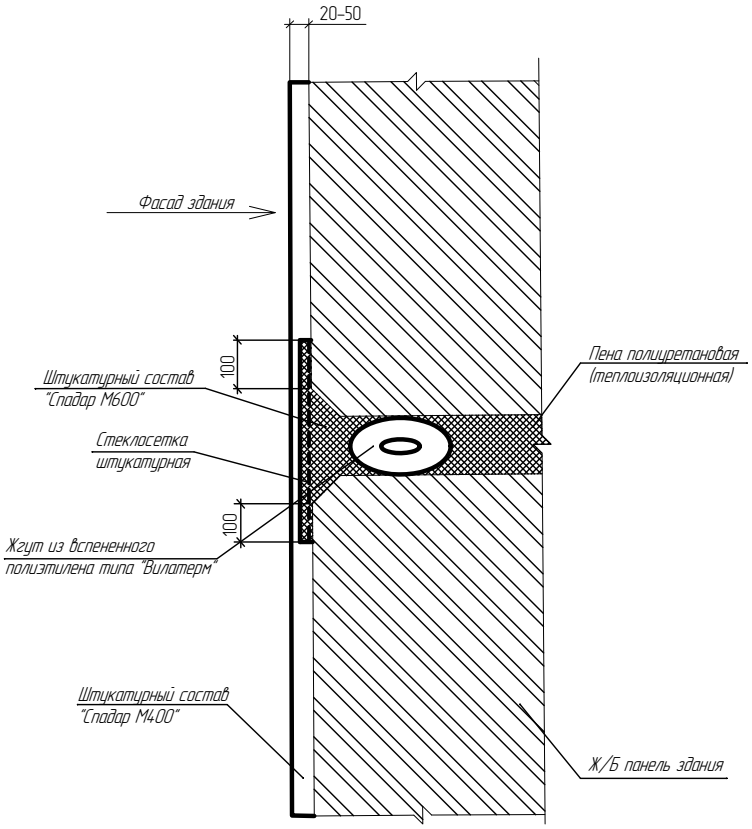

						Узел заполнения межпанельных швов		
Изм.	Кол.уч.	Лист	№ док	Подпись	Дата			
Утвердил							Стадия	Лист Листов
Выполнил								
Проверил								
Проверил								