5

Варианты примыкания стен из газобетонных блоков

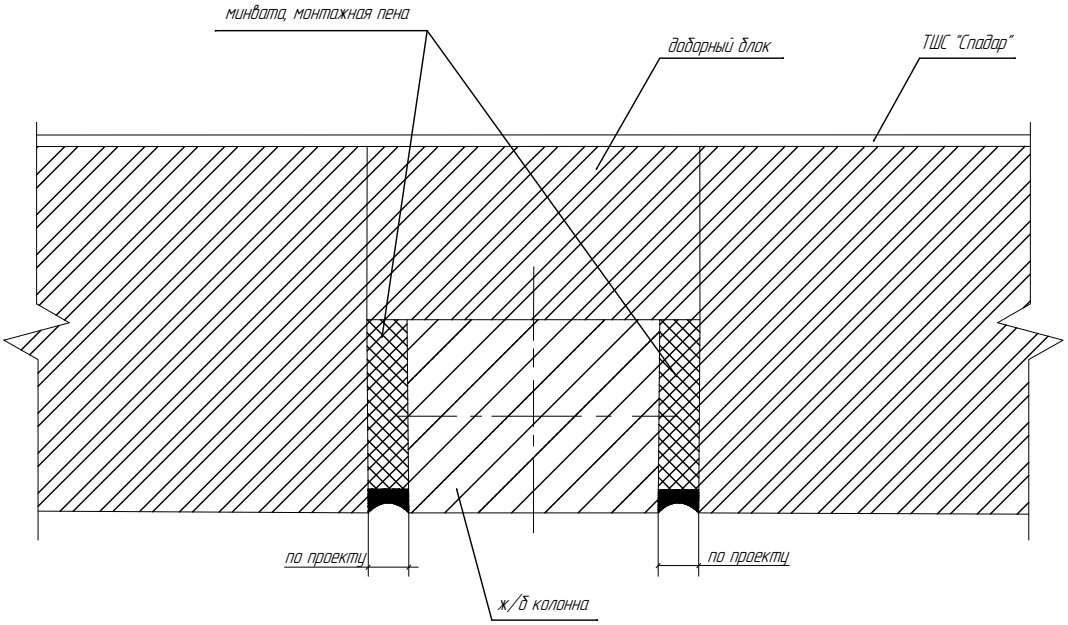

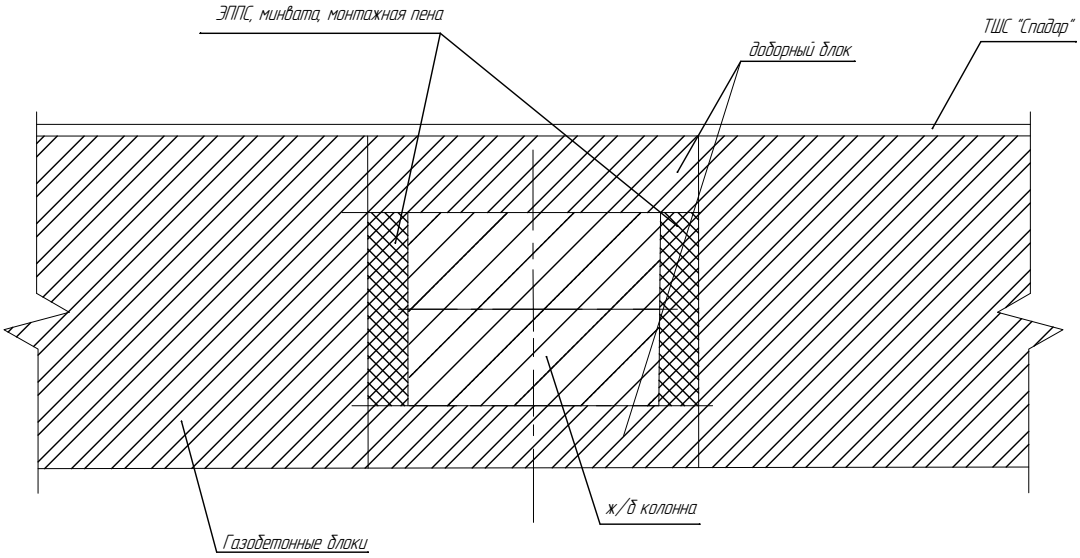

						Узел примыкания стен из газобетонных блоков к ж/б колонне		
Изм.	Кол.уч.	Лист	№ док	Подпись	Дата			
Утвердил							Стадия	Лист	Листов
Выполнил									
Проверил									
Проверил									